


PLANTA BAJA OFICINAS

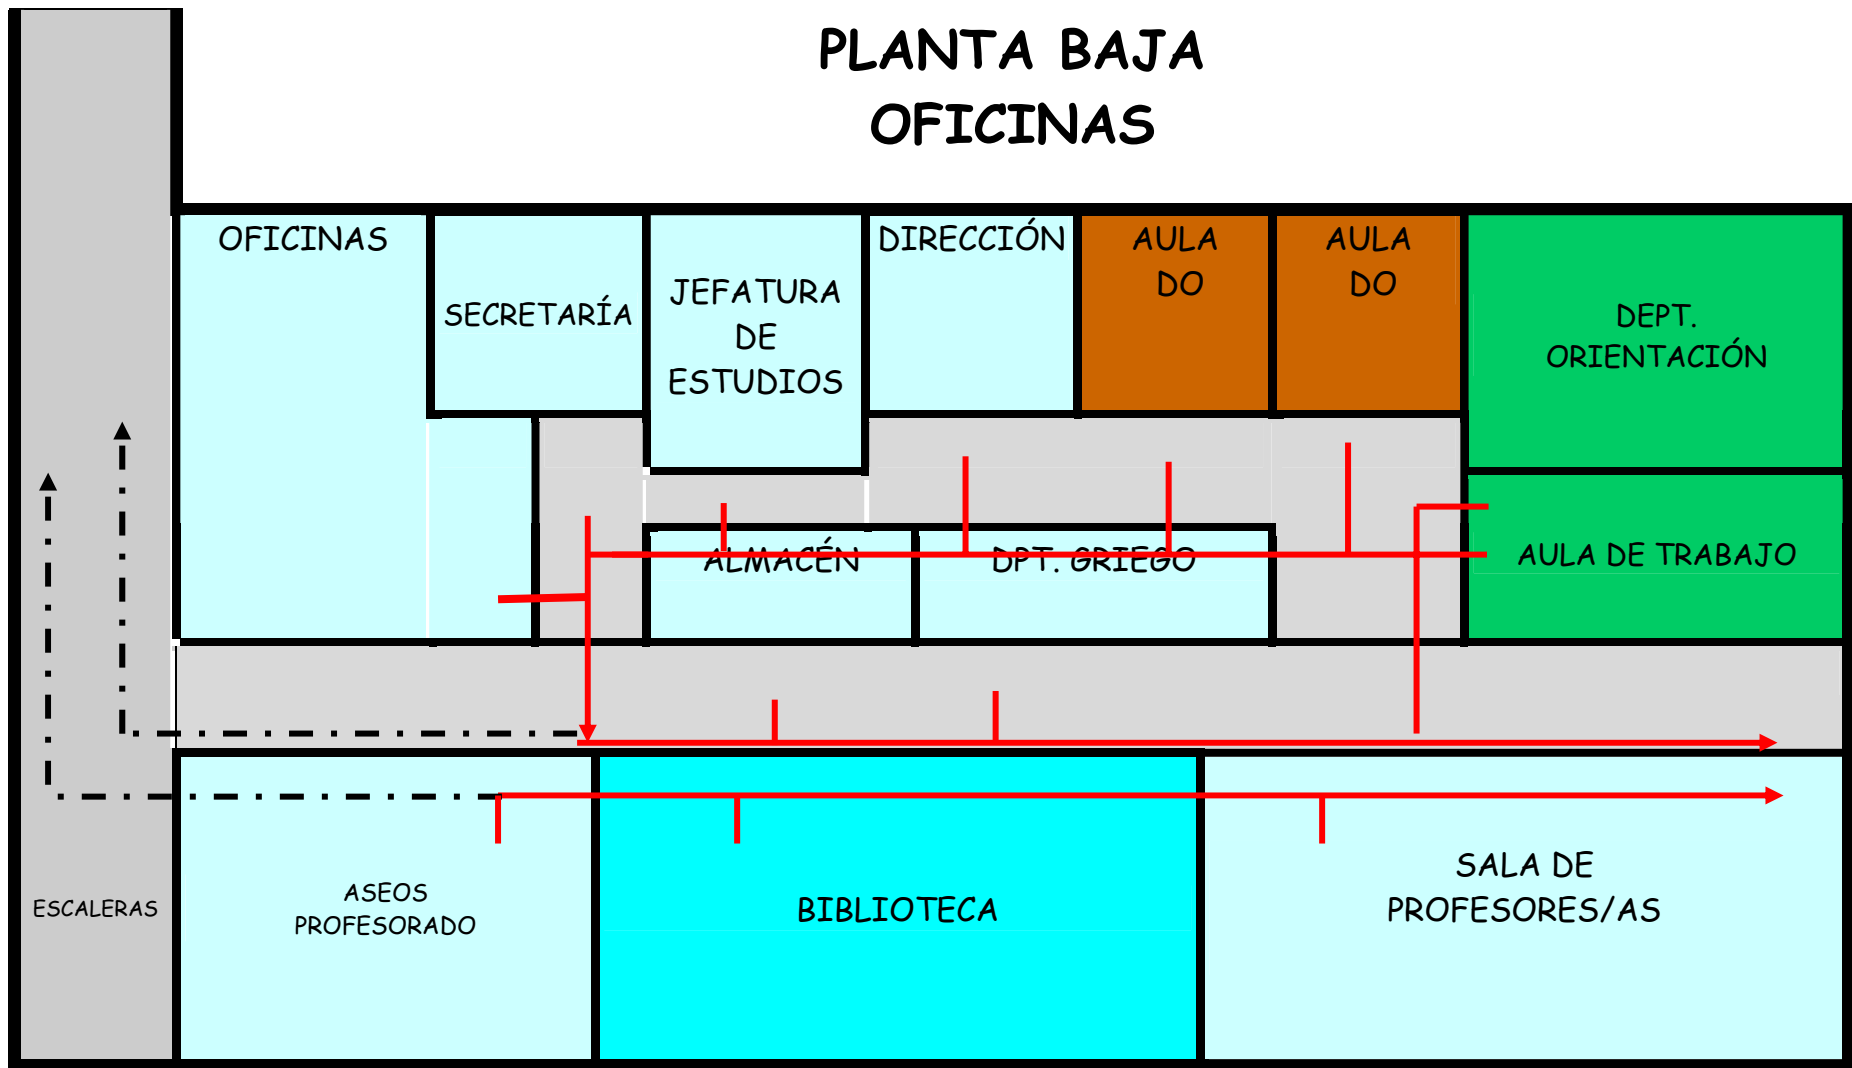

→ RECORRIDOS DE EVACUACIÓN

- . - . → RECORRIDOS DE EVACUACIÓN ALTERNATIVOS