


PLANTA PRIMERA

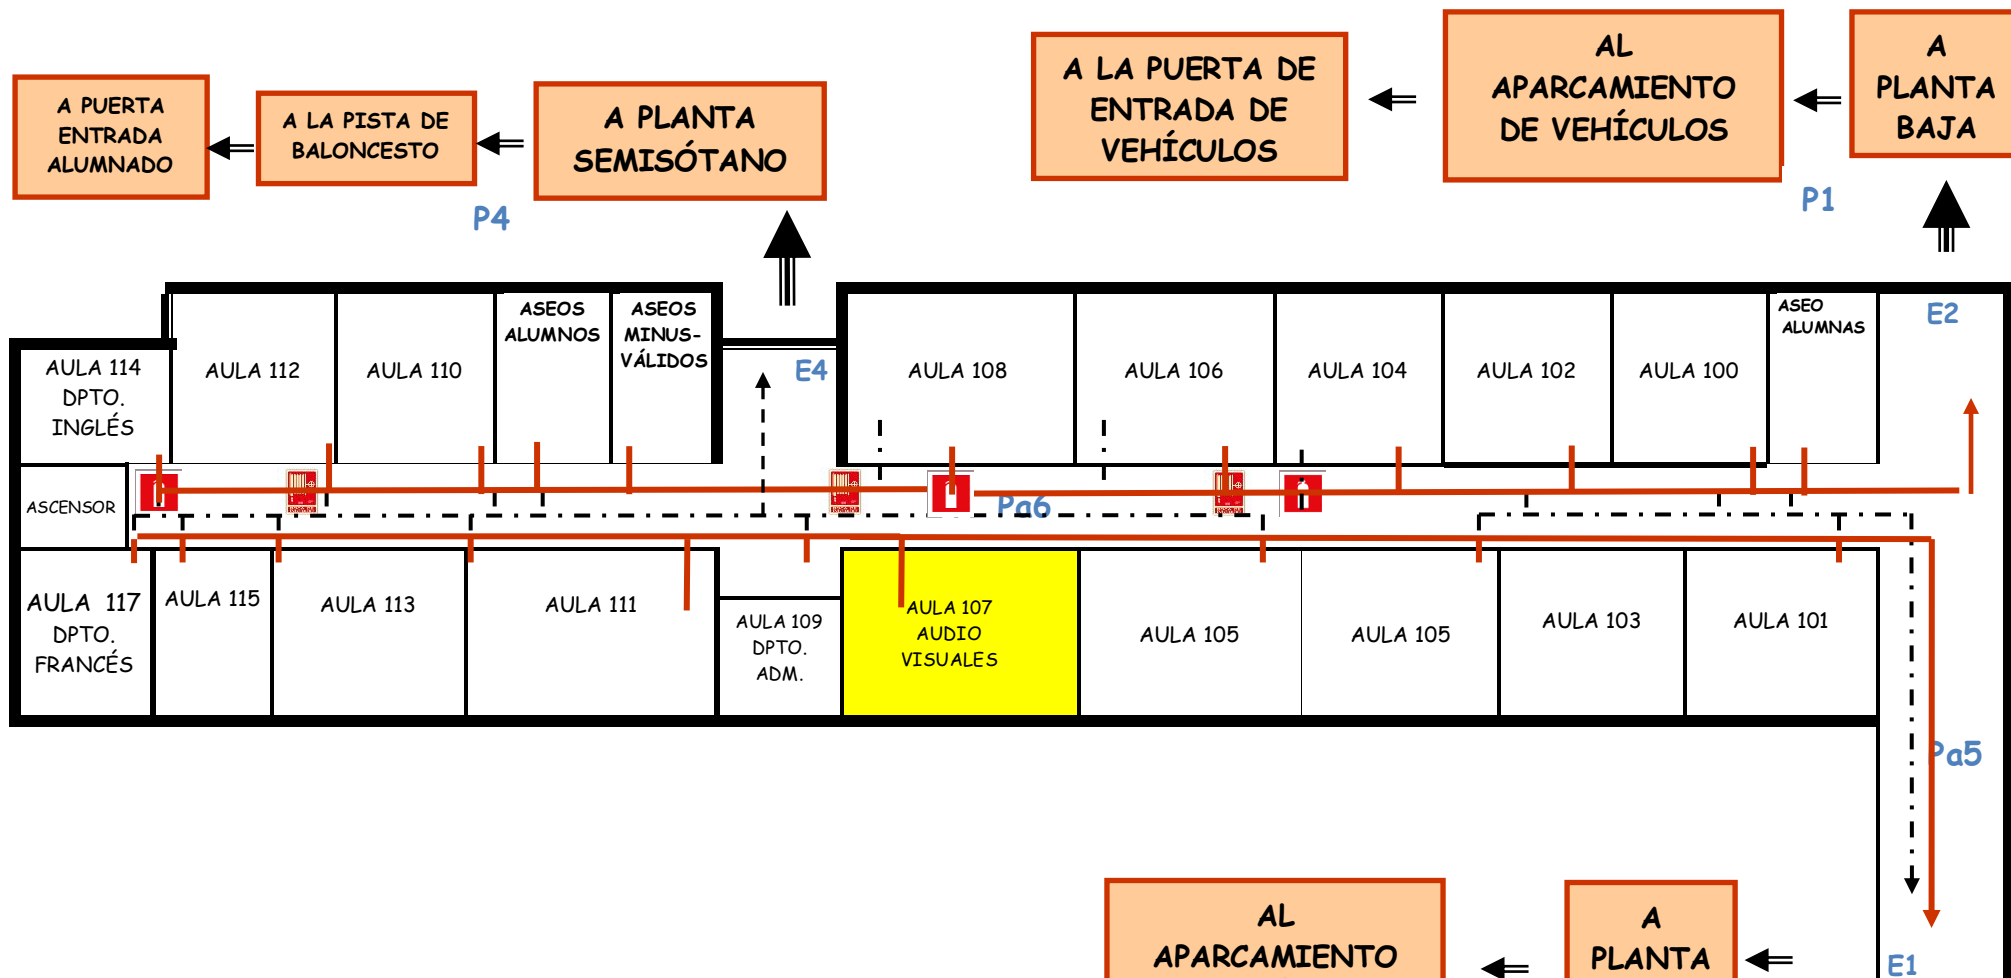

LEYENDA	
	Recorridos de evacuación
	Recorridos de evacuación alternativos
Ex	Identificador de escalera
Pa _x	Identificador de pasillo
P _x	Identificador de puerta al edificio
25	Número previsible de ocupantes
	Extintor manual
	Boca de incendio

