PLANTA BAJA

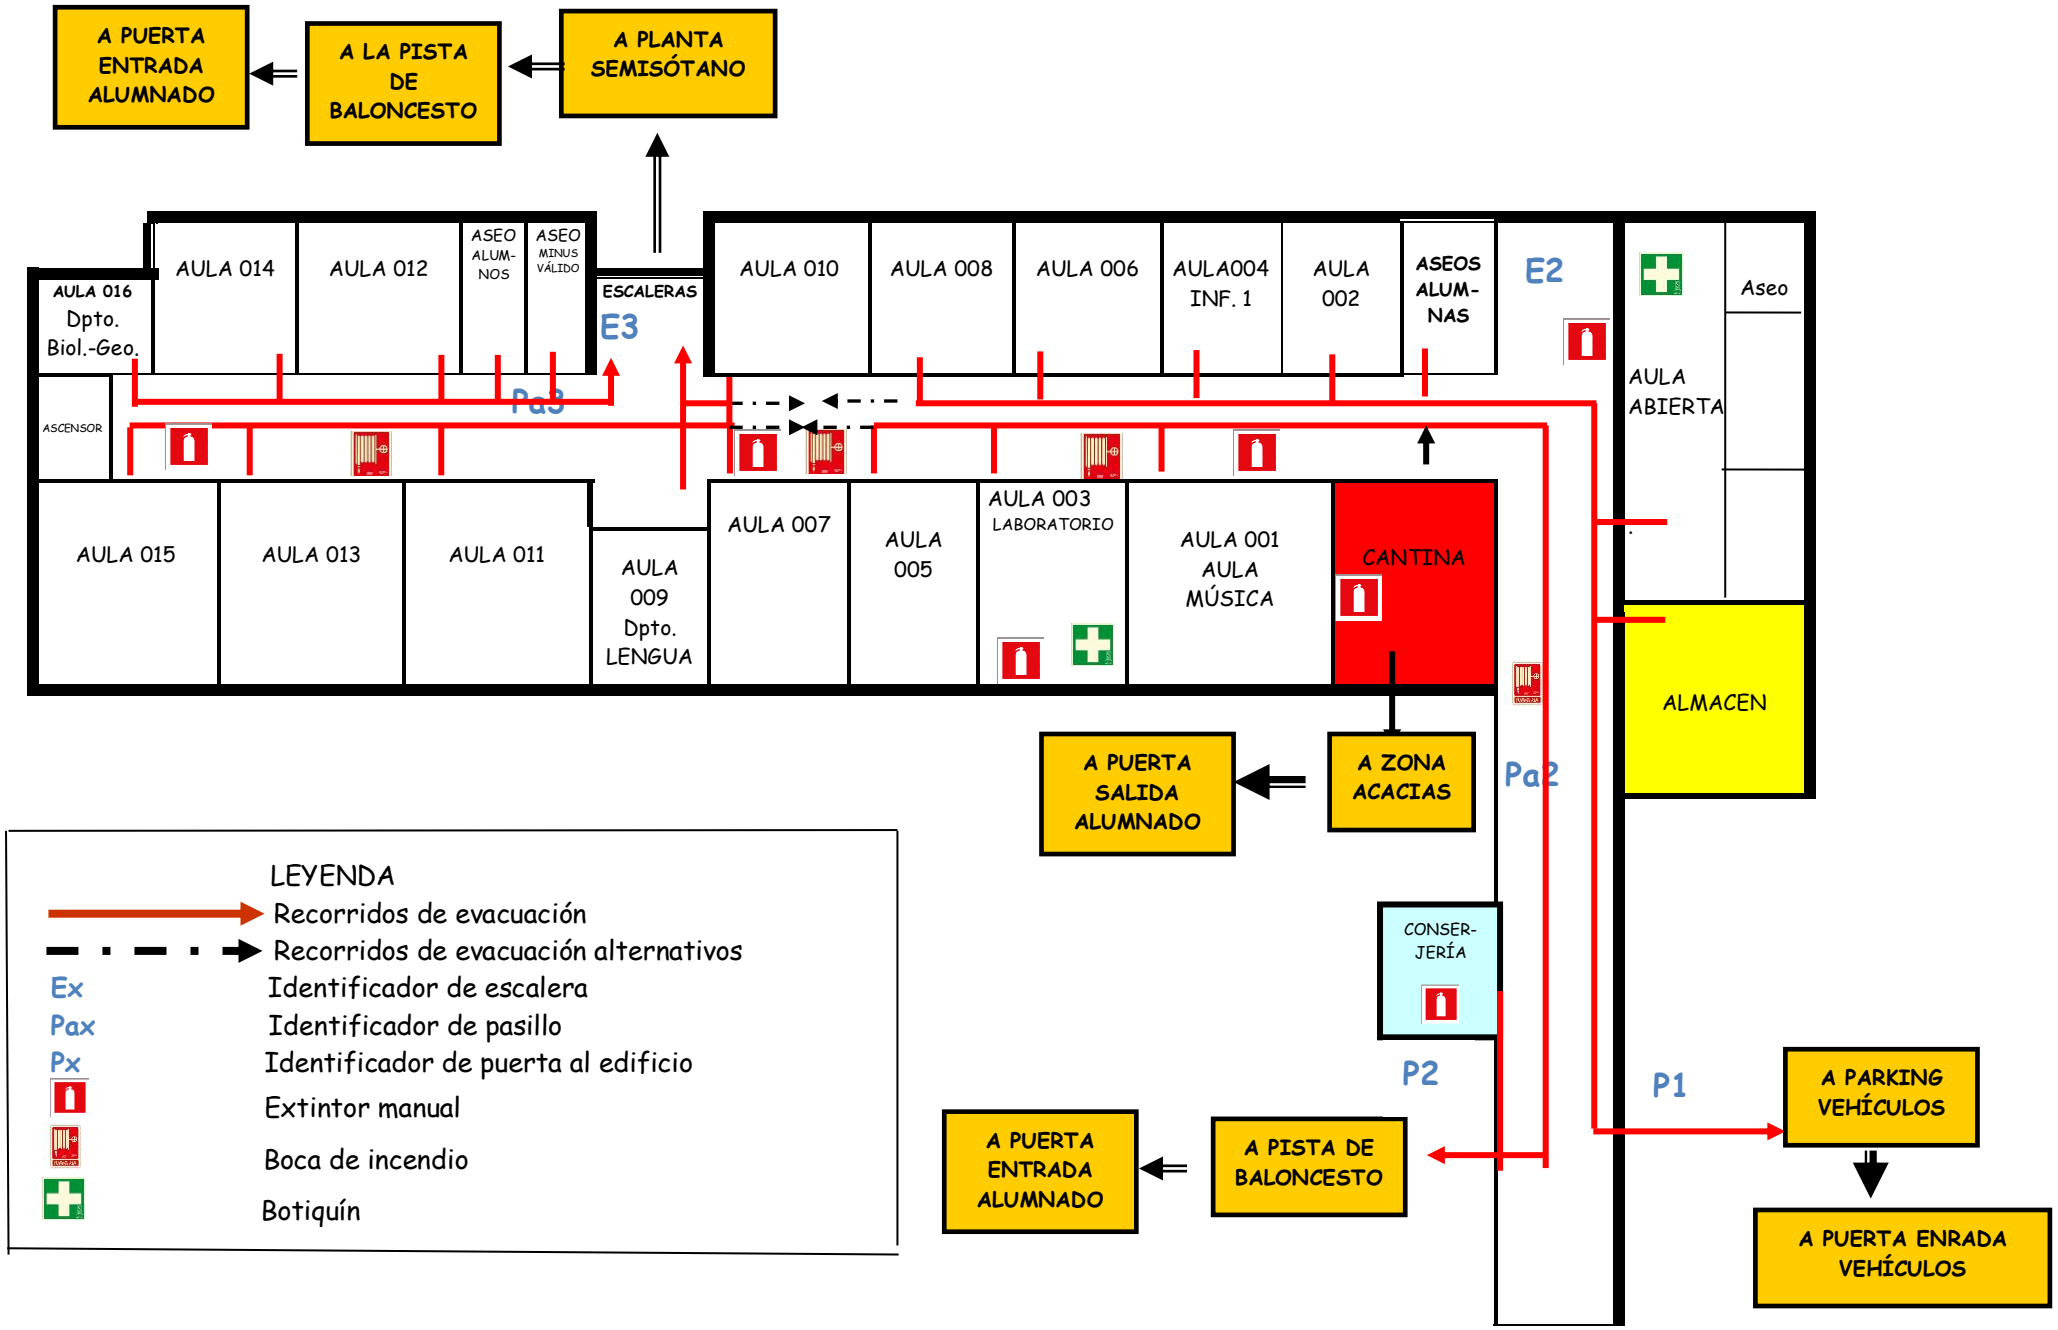
A PUERTA ENTRADA ALUMNADO
A LA PISTA DE BALONCESTO
A PLANTA SEMISÓTANO
AULA 016 Dpto. Biol.-Geo.
AULA 014
AULA 012
ASEO ALUM-NOS
ASEO MINUS VÁLIDO
ESCALERAS
E3
AULA 010
AULA 008
AULA 006
AULA004 INF. 1
AULA 002
ASEOS ALUM-NAS
E2
Aseo
AULA ABIERTA
ASCENSOR
Pa3
AULA 015
AULA 013
AULA 011
AULA 009 Dpto. LENGUA
AULA 007
AULA 005
AULA 003 LABORATORIO
AULA 001 AULA MÚSICA
CANTINA
ALMACEN
A PUERTA SALIDA ALUMNADO
A ZONA ACACIAS
Pa2
CONSER-JERÍA
P2
P1
A PARKING VEHÍCULOS
A PUERTA ENTRADA ALUMNADO
A PISTA DE BALONCESTO
A PUERTA ENRADA VEHÍCULOS
LEYENDA
Recorridos de evacuación
Recorridos de evacuación alternativos
Ex Identificador de escalera
Pax Identificador de pasillo
Px Identificador de puerta al edificio
Extintor manual
Boca de incendio
Botiquín